


PLANTA DE TECHO Esc. 1:100

TIPO	CANT.	ANCHO	ALTO	ILUMIN.	VENTIL.	TIPO	ESPESOR	AREA c/paño
P.1	1	1.20	2.05	0.52	----	Simple	6mm	0.52
P.2	1	1.50	2.05	----	----	----	----	----
P.3	1	0.80	2.05	----	----	----	----	----
P.4	2	0.65	2.05	----	----	----	----	----
P.5	2	0.80	2.05	----	----	----	----	----
P.6	1	2.64	1.90	----	----	----	----	----
V.1	1	0.60	0.40	0.24	0.24	Simple	6mm	0.24
V.2	5	1.50	0.60	0.90	0.45	Simple	6mm	0.45
V.3	1	0.70	0.60	0.42	----	Simple	6mm	0.42
V.4	4	0.50	0.60	0.24	----	Simple	6mm	0.24
V.5	2	0.35	2.00	0.70	----	Simple	6mm	0.70
PV.1	1	2.00	2.05	4.10	2.05	Templado	10mm	2.05
PV.2	2	1.50	2.05	3.07	1.53	Templado	10mm	1.53

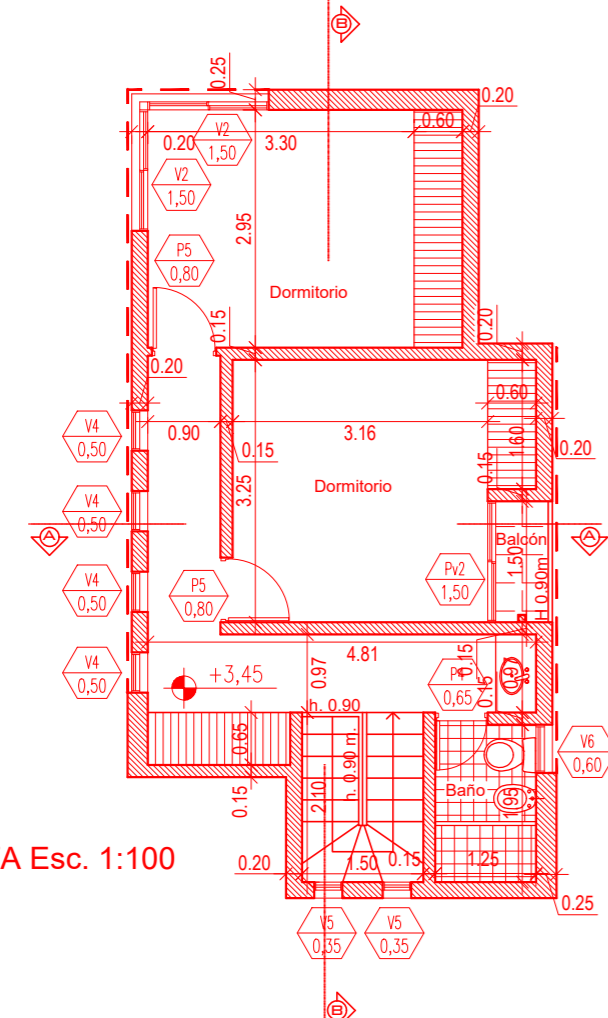


PLANTA ALTA Esc. 1:100


PLANILLA DE ABERTURAS

ARTEFACTO	CANT.	SISTEMA UTILIZADO
BACHA DOBLE ( COCINA )	1	GRIFERIA MONOCOMANDO CON REDUCTOR DE CAUDAL
INODORO (BAÑO PB)	1	DEPOSITO CON DOBLE DESCARGA
BIDET (BAÑO PB)	1	GRIFERIA CON REDUCTOR DE CAUDAL
LAVATORIO (ANTE BAÑO PB)	1	GRIFERIA MONOCOMANDO CON REDUCTOR DE CAUDAL
DUCHA (BAÑO PB)	1	GRIFERIA CON REDUCTOR DE CAUDAL
INODORO (BAÑO PA)	1	DEPOSITO CON DOBLE DESCARGA
BIDET (BAÑO PA)	1	GRIFERIA CON REDUCTOR DE CAUDAL
DUCHA (BAÑO PA)	1	GRIFERIA CON REDUCTOR DE CAUDAL
LAVATORIO (ANTE BAÑO PA)	1	GRIFERIA MONOCOMANDO CON REDUCTOR DE CAUDAL
PICO DE RIEGO	1	GRIFERIA CON REDUCTOR DE CAUDAL


PLANILLA DE ARTEFACTOS ORD. 12051/12

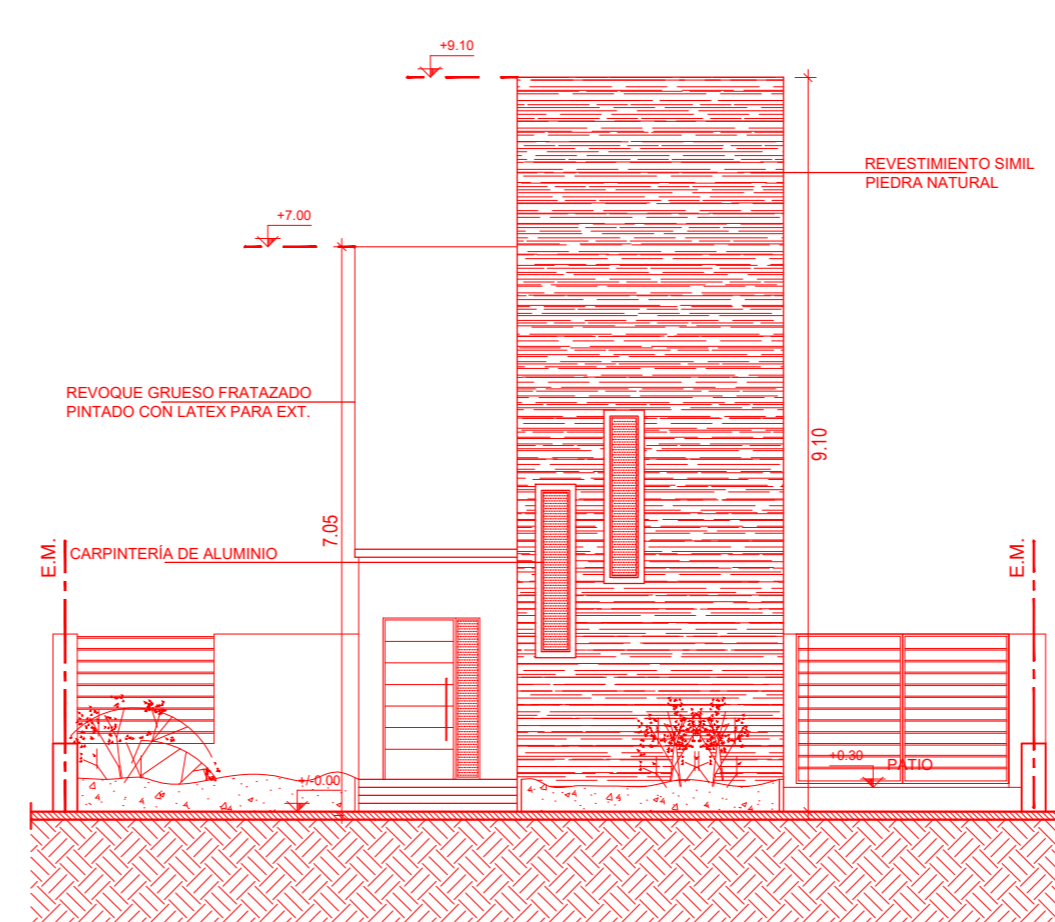


VISTA Esc. 1:100

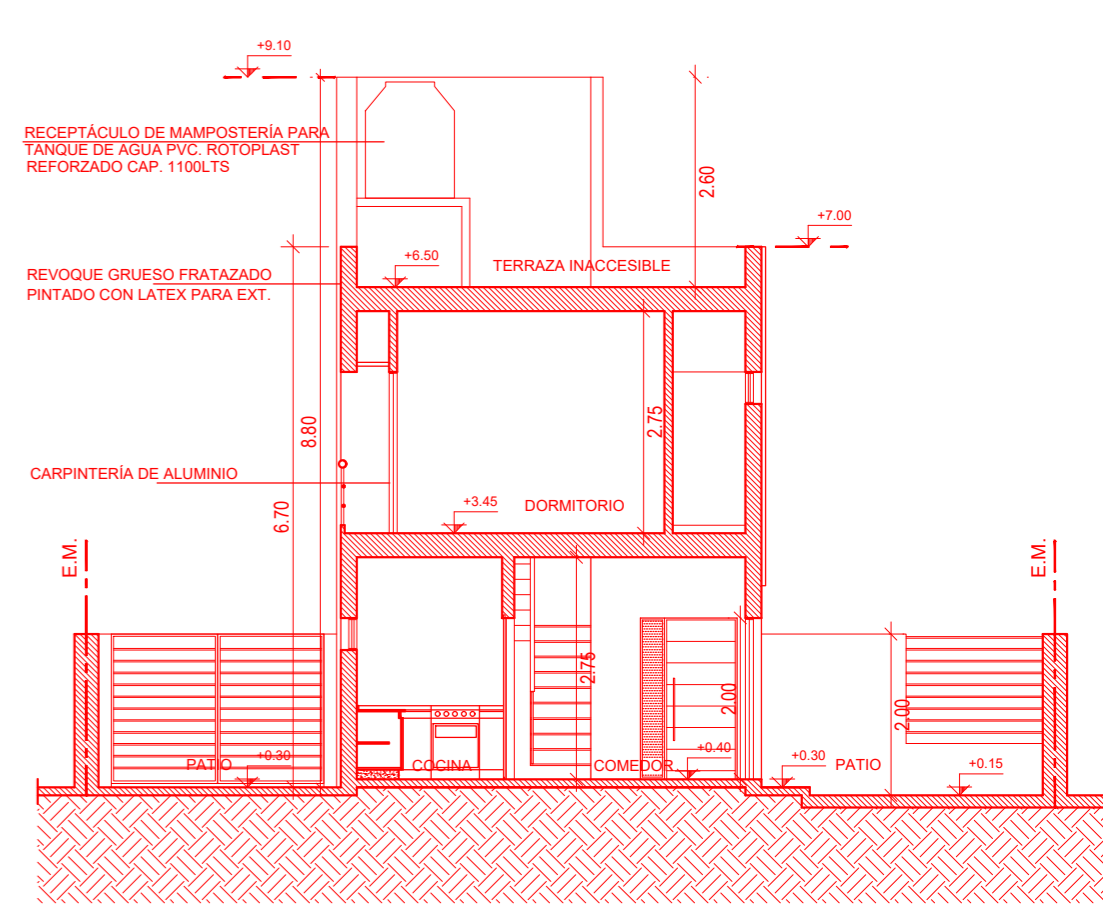

CORTE A-A Esc. 1:100

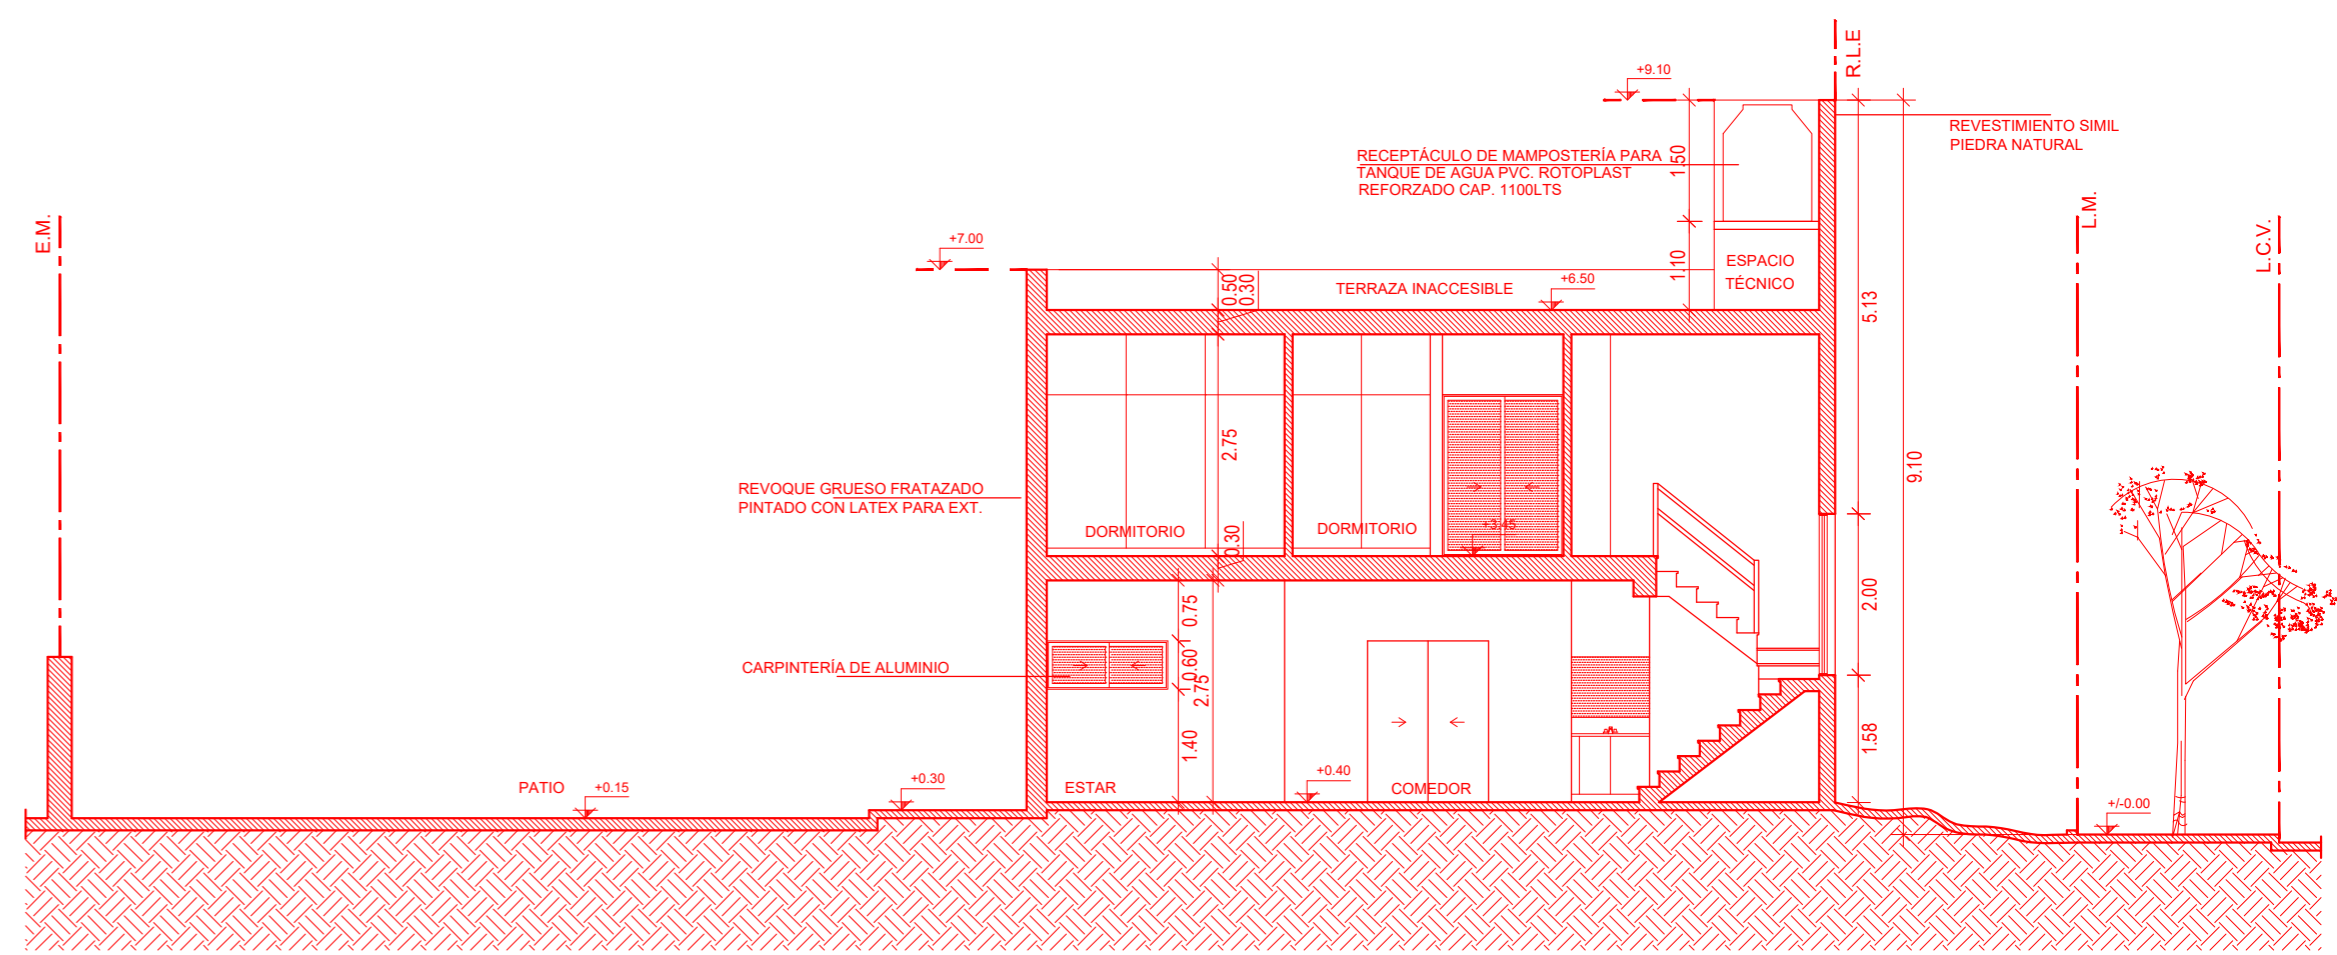


CORTE B-B Esc. 1:100

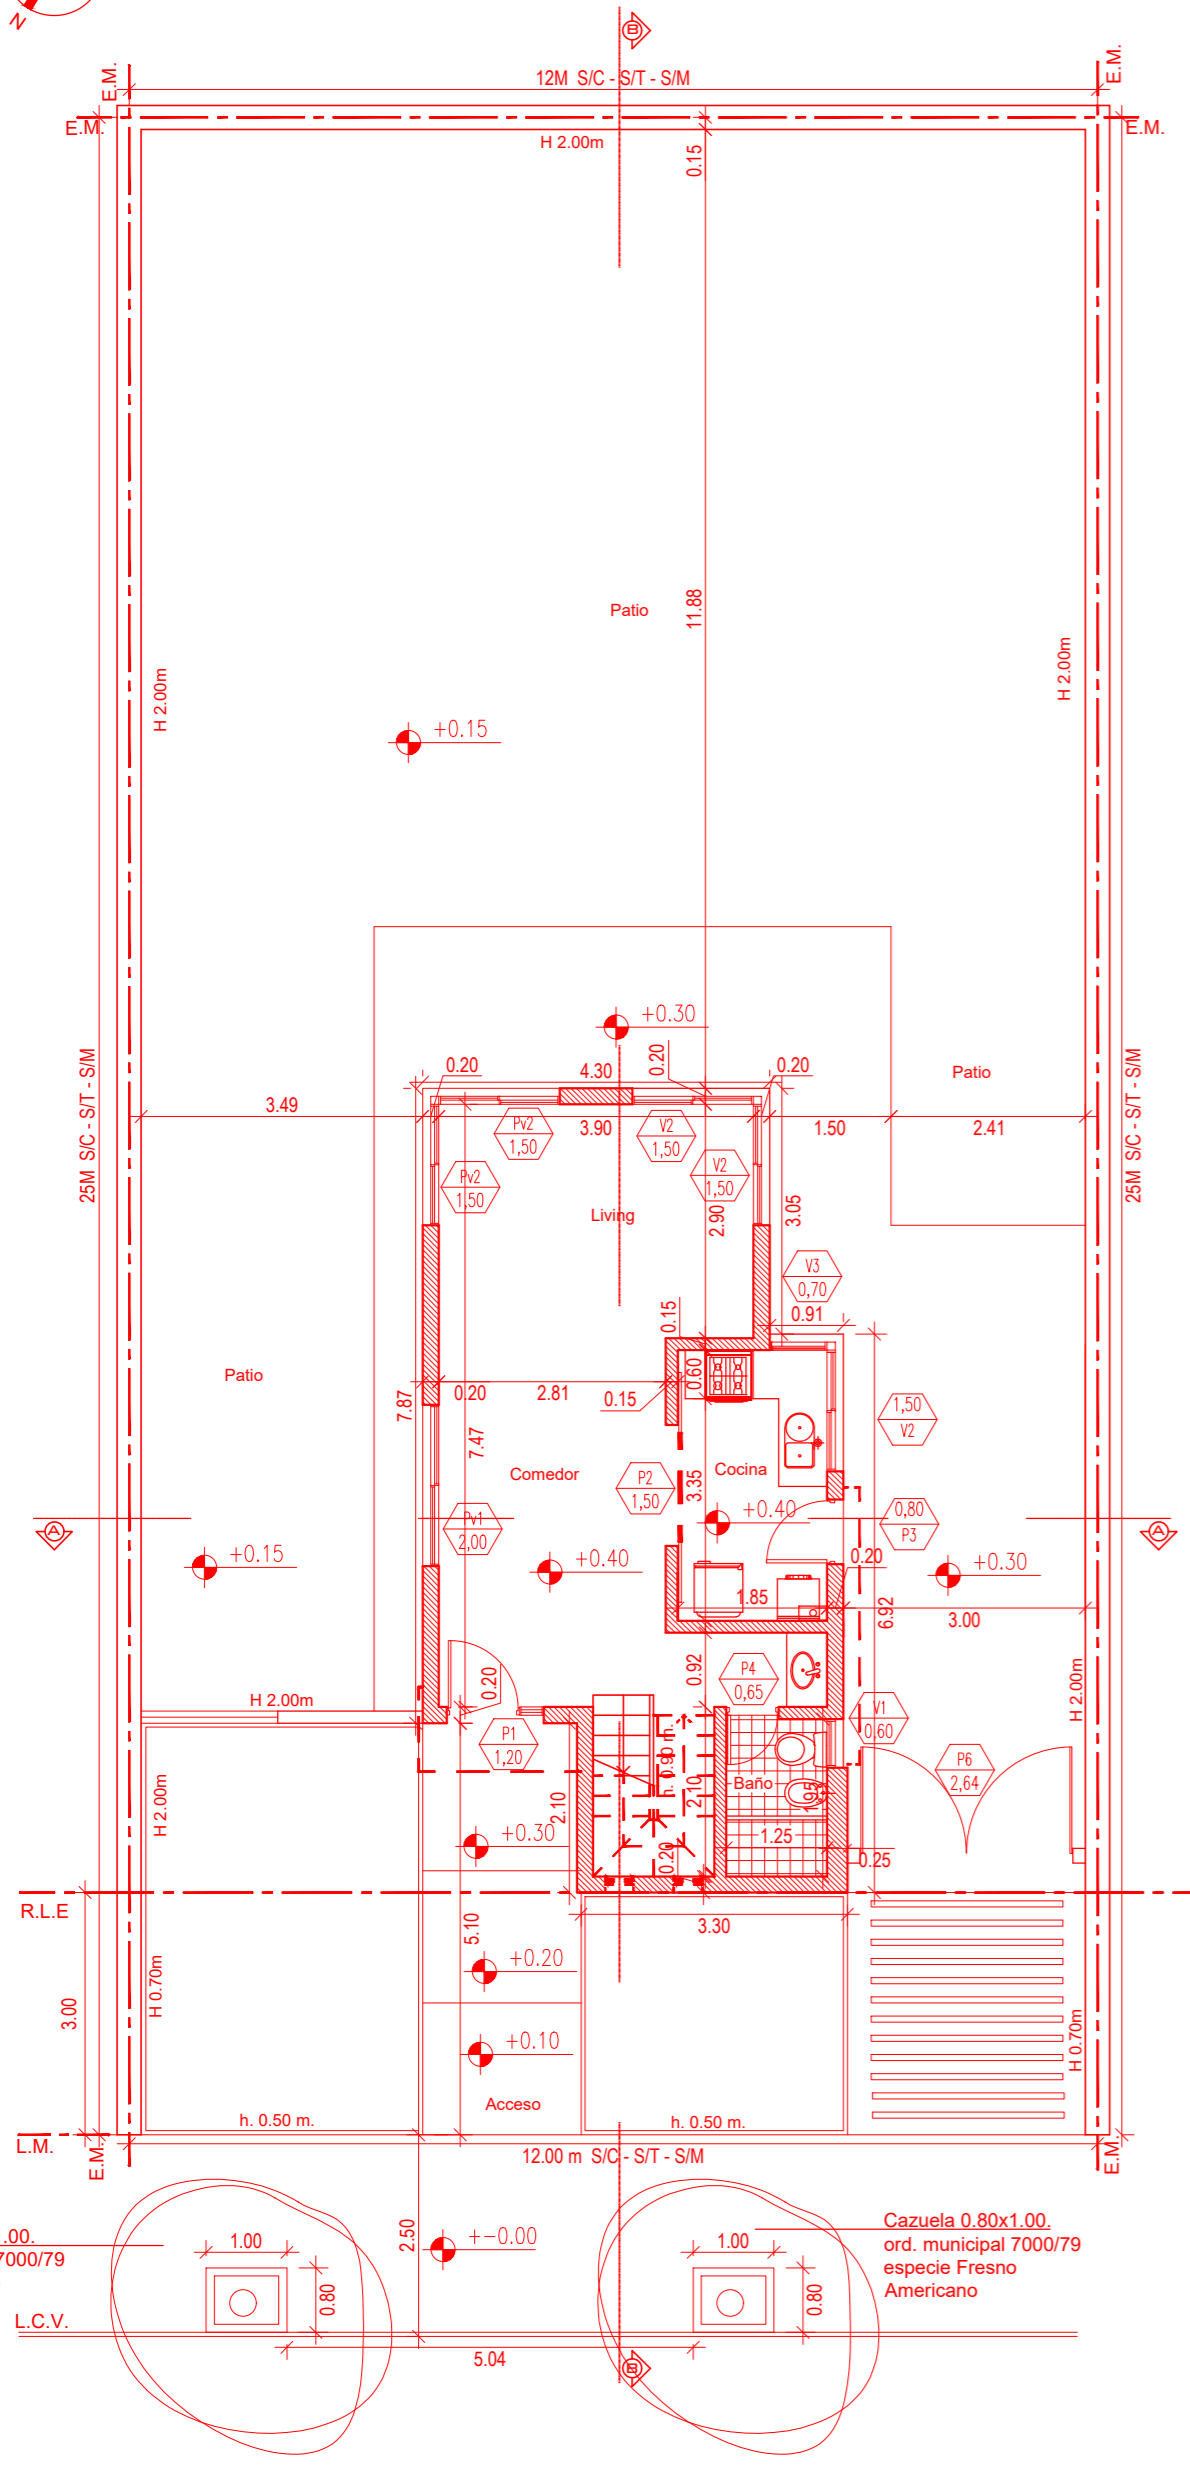

PLANTA BAJA Esc. 1:100

Ordenanzas de Aplicación:  
9387/95 - 7000/79 - 8256/86

SUPERFICIE MINIMA POR DEPARTAMENTO	DIMENSION DE LOCALES	DESIGNACION DE LOCAL	S/ORDENANZA		S/ PROYECTO	
			Lado min.	Area	Lado min.	Area
s / ordenanza 1 0740/04	s / proyecto	ESTAR	2.70	10.00	2.95	11.50
1 DORM.	40.00 m2	COMEDOR	2.70	10.00	2.86	12.92
2 DORM.	60.00 m2	COCINA	1.50	2.40	1.85	6.19
3 DORM.	80.00 m2	DORMITORIO 1	3.00	10.00	3.35	12.76
		DORMITORIO 2	2.50	9.00	2.95	9.73
		BAÑO	1.10	2.60	1.30	2.60

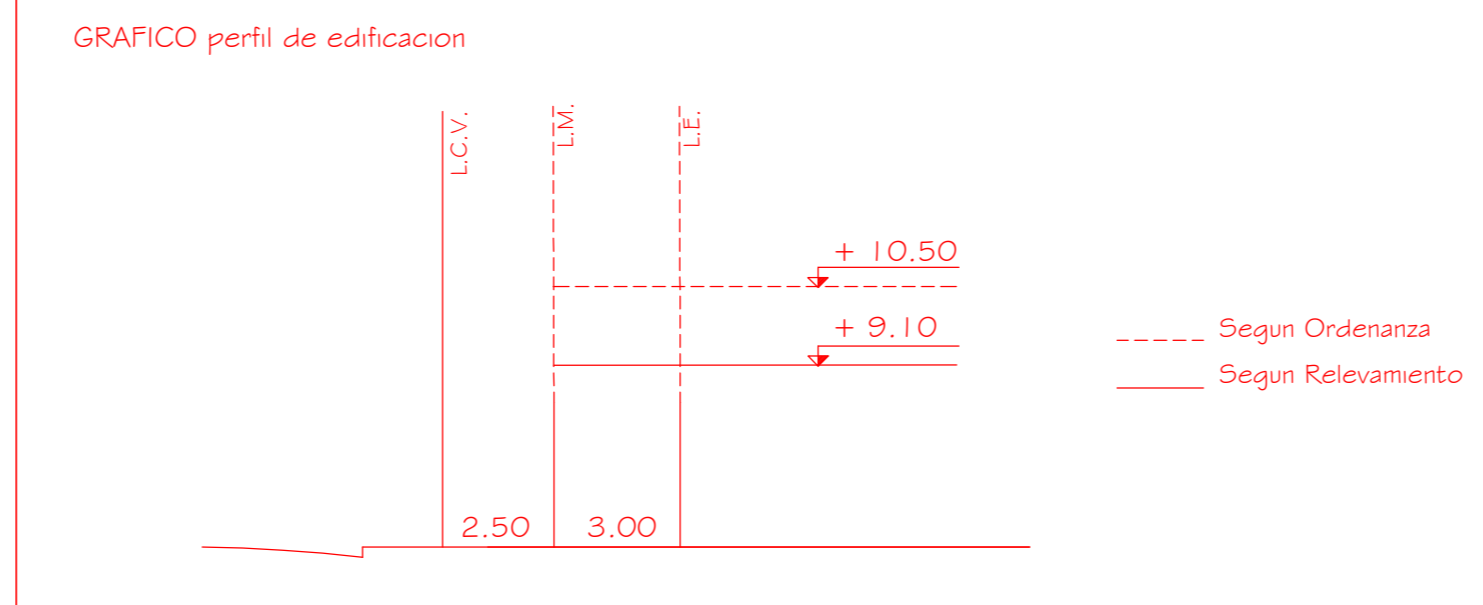


OBSERVACIONES: En caracter de declaracion jurada manifiesto que el presente PROYECTO cumple con la normativa de aplicacion que se detalla y de toda otra disposicion de caracter legal, del tipo y jurisdiccion que fuese, que resulte aplicable al caso.-

CERTIFICADO CATASTRAL	DIST.	ZONA	MANZ.	PARC.	P. H.
	33	05	013	022	0000

Obra: Vivienda Unifamiliar  
Propietario: Viviana Faciano y Walter Salas  
Calle: Cañada de Luque 1757  
Barrio: Congreso Córdoba

SUP. TERRENO	s/c s/t s/m 300.00 m2	Propietarios
SUP. CUB. PROYECTADA EN PB	47.00 m2	
SUP. CUB. PROYECTADA EN PA	43.00 m2	
SUP. CUBIERTA PROYECTADA TOTAL	90.00 m2	
SUP. LIBRE	255.00 m2	

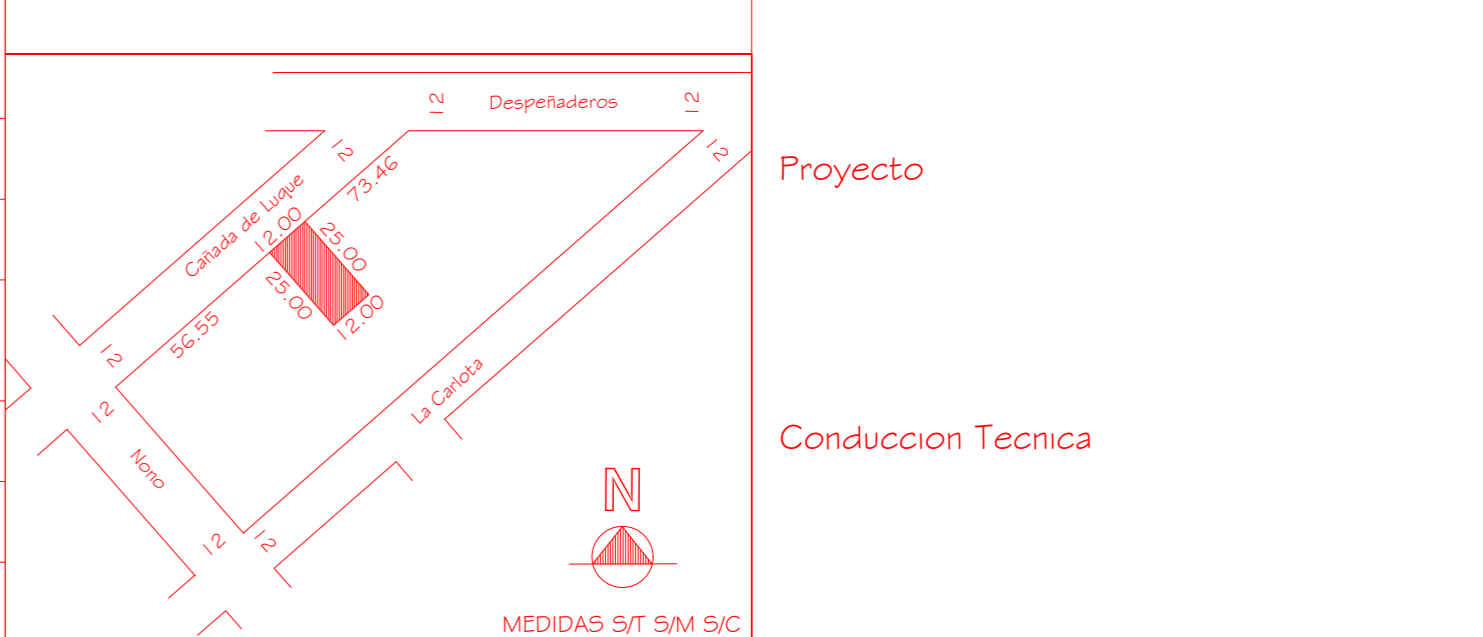

MEDIDAS S/T S/M S/C	CAÑADA DE LUQUE		S/C	S/M	S/C	S/M	S/C	S/M
	S/C	S/M						
ANCHO DE CALLE S/C S/M:	12.00	12.00						
ANCHO CALZADA:		7.00						
ANCHO VEREDA PROPIA:		2.50						
ANCHO VEREDA OPUESTA:		2.50						
PAVIMENTO:		NO						

PLANO DE PROYECTO  
OBSERVACIONES Y ANTECEDENTES:  
El proyectado cumple con Ley Antisismica Nº 6.138

ESPACIO P/ SELLO	AVANCE DE OBRA	RESOLUCION Nº
		FINAL DE OBRA Nº

ESPACIO P/ SELLO