




PLANTA 7º PISO

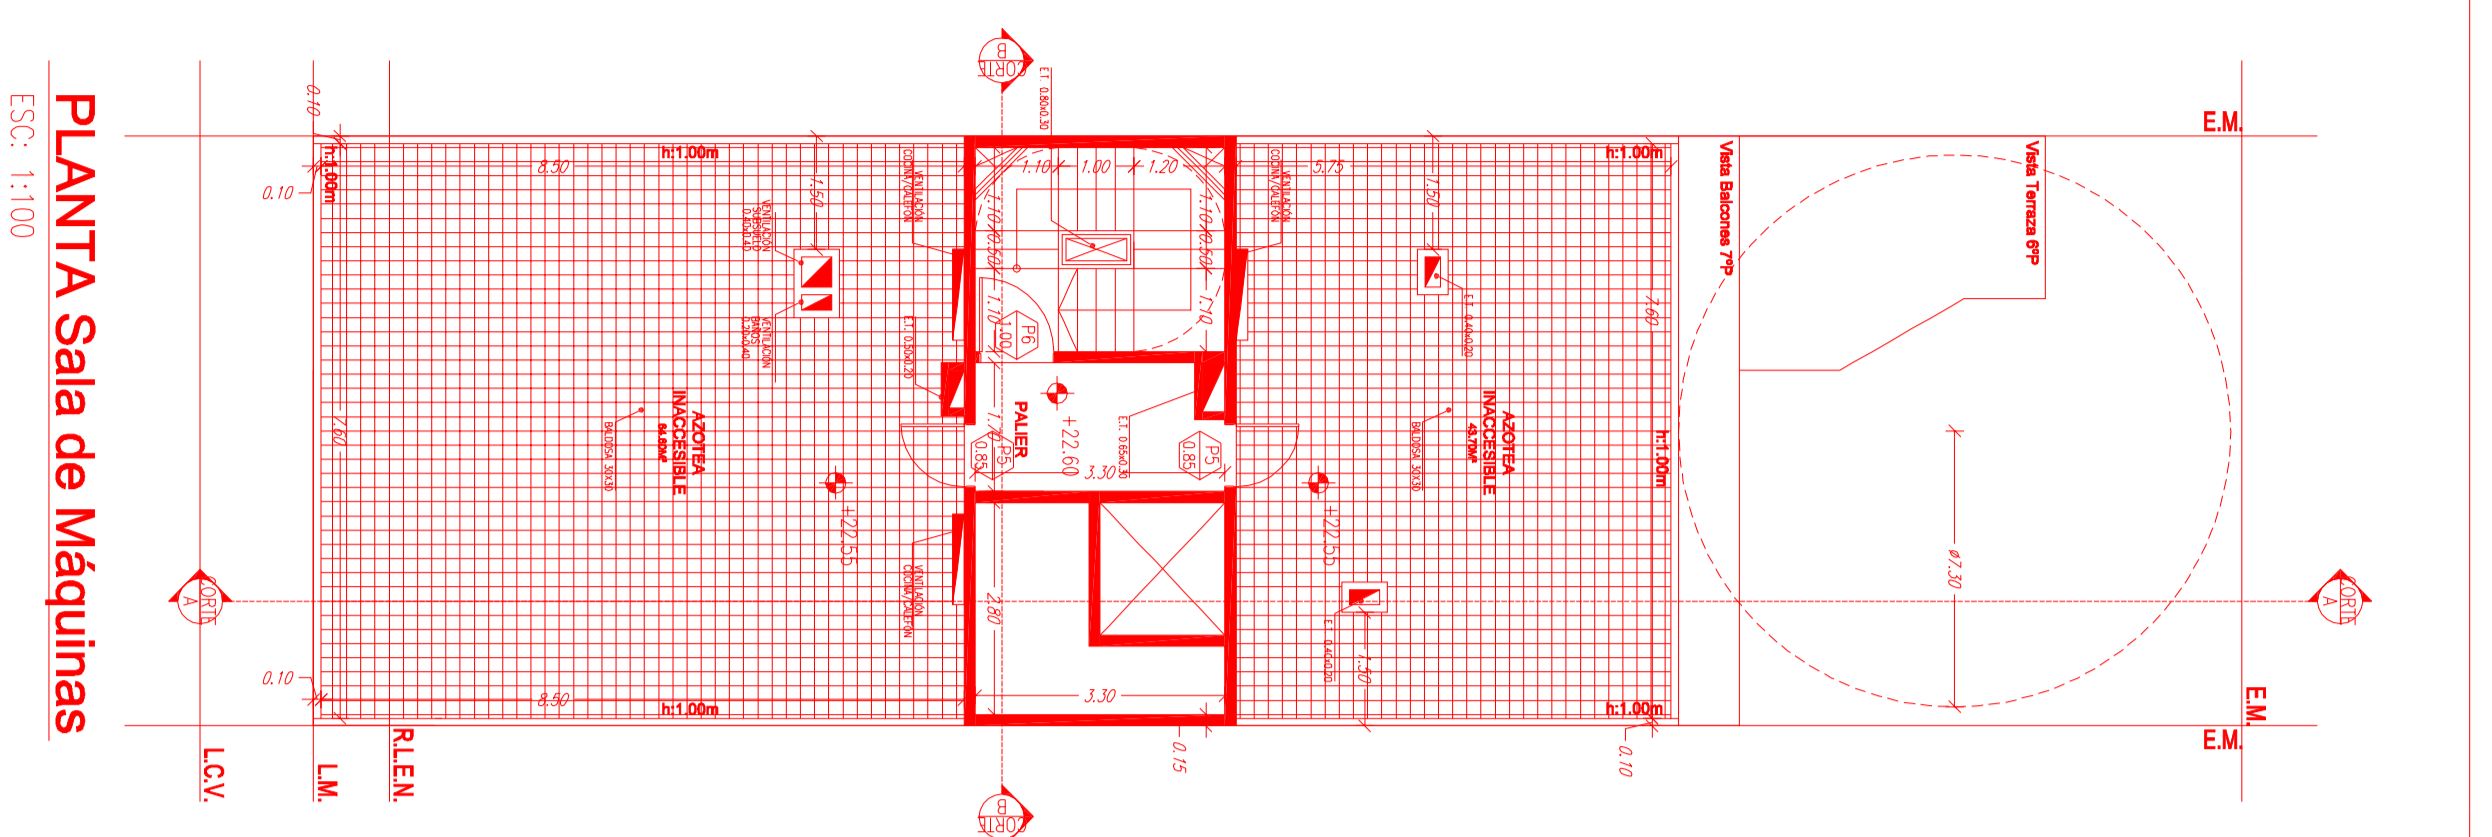

PLANTA Sala de Máquinas

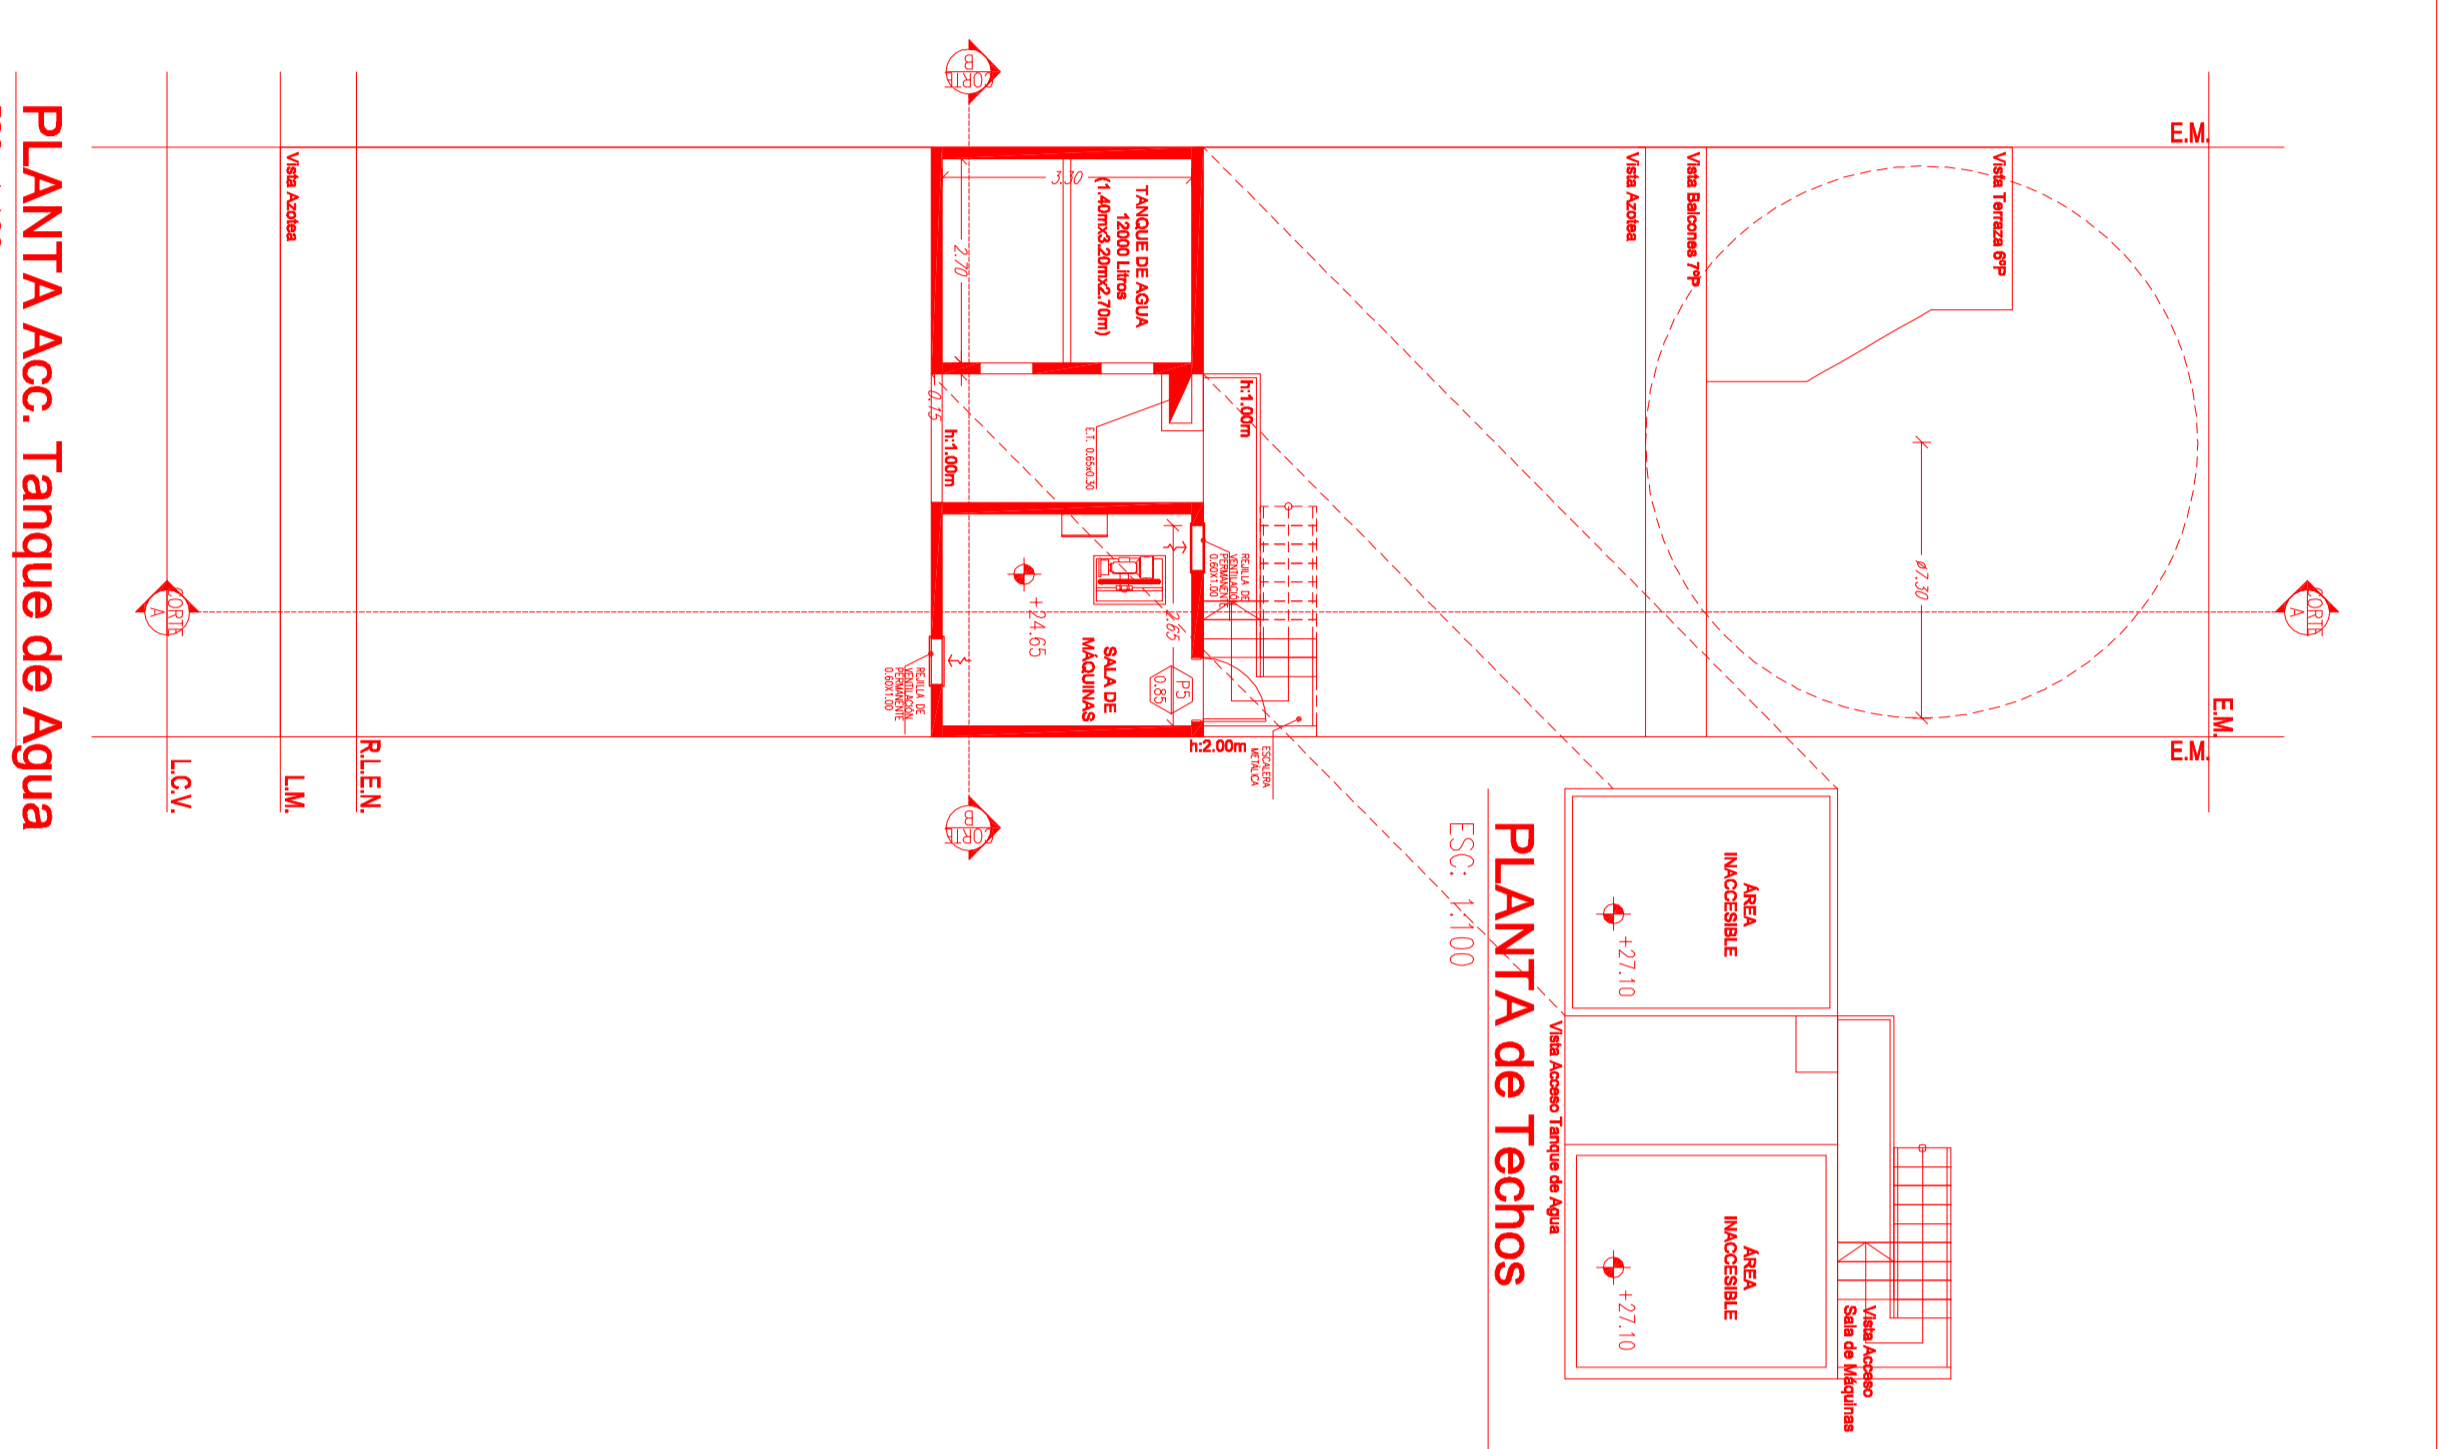


PLANTA Acc. Tanque de Agua

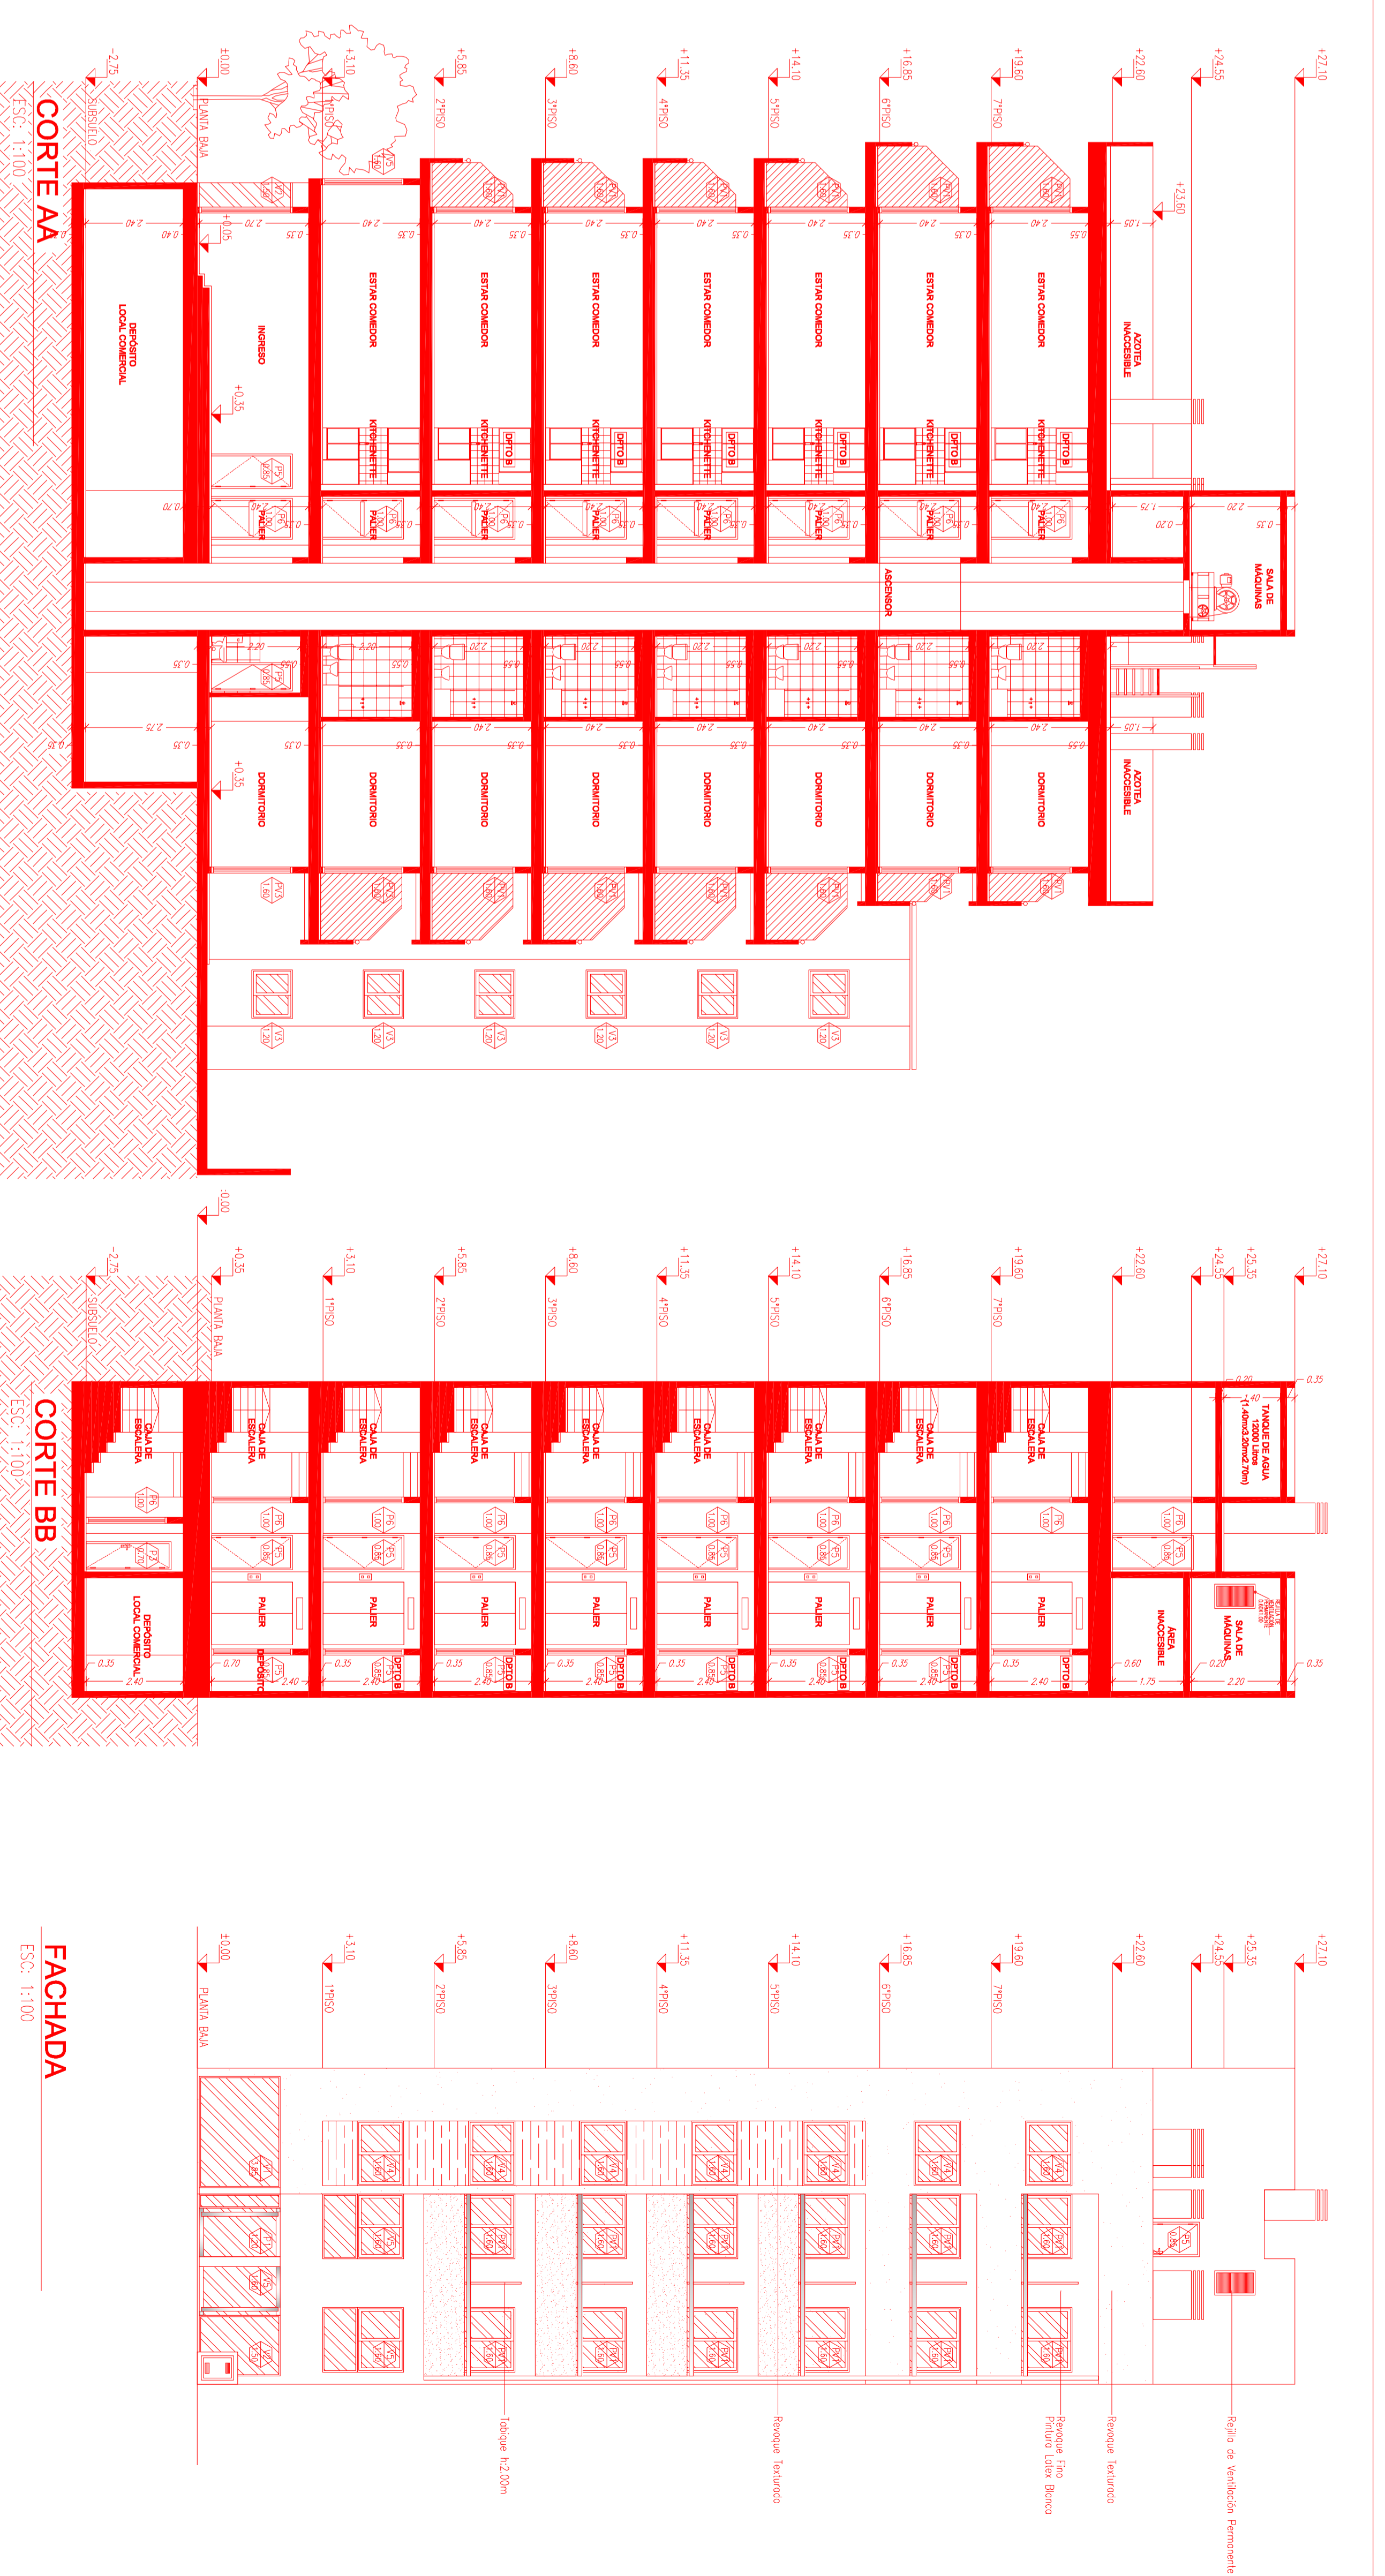


CORTE AA


CORTE BB

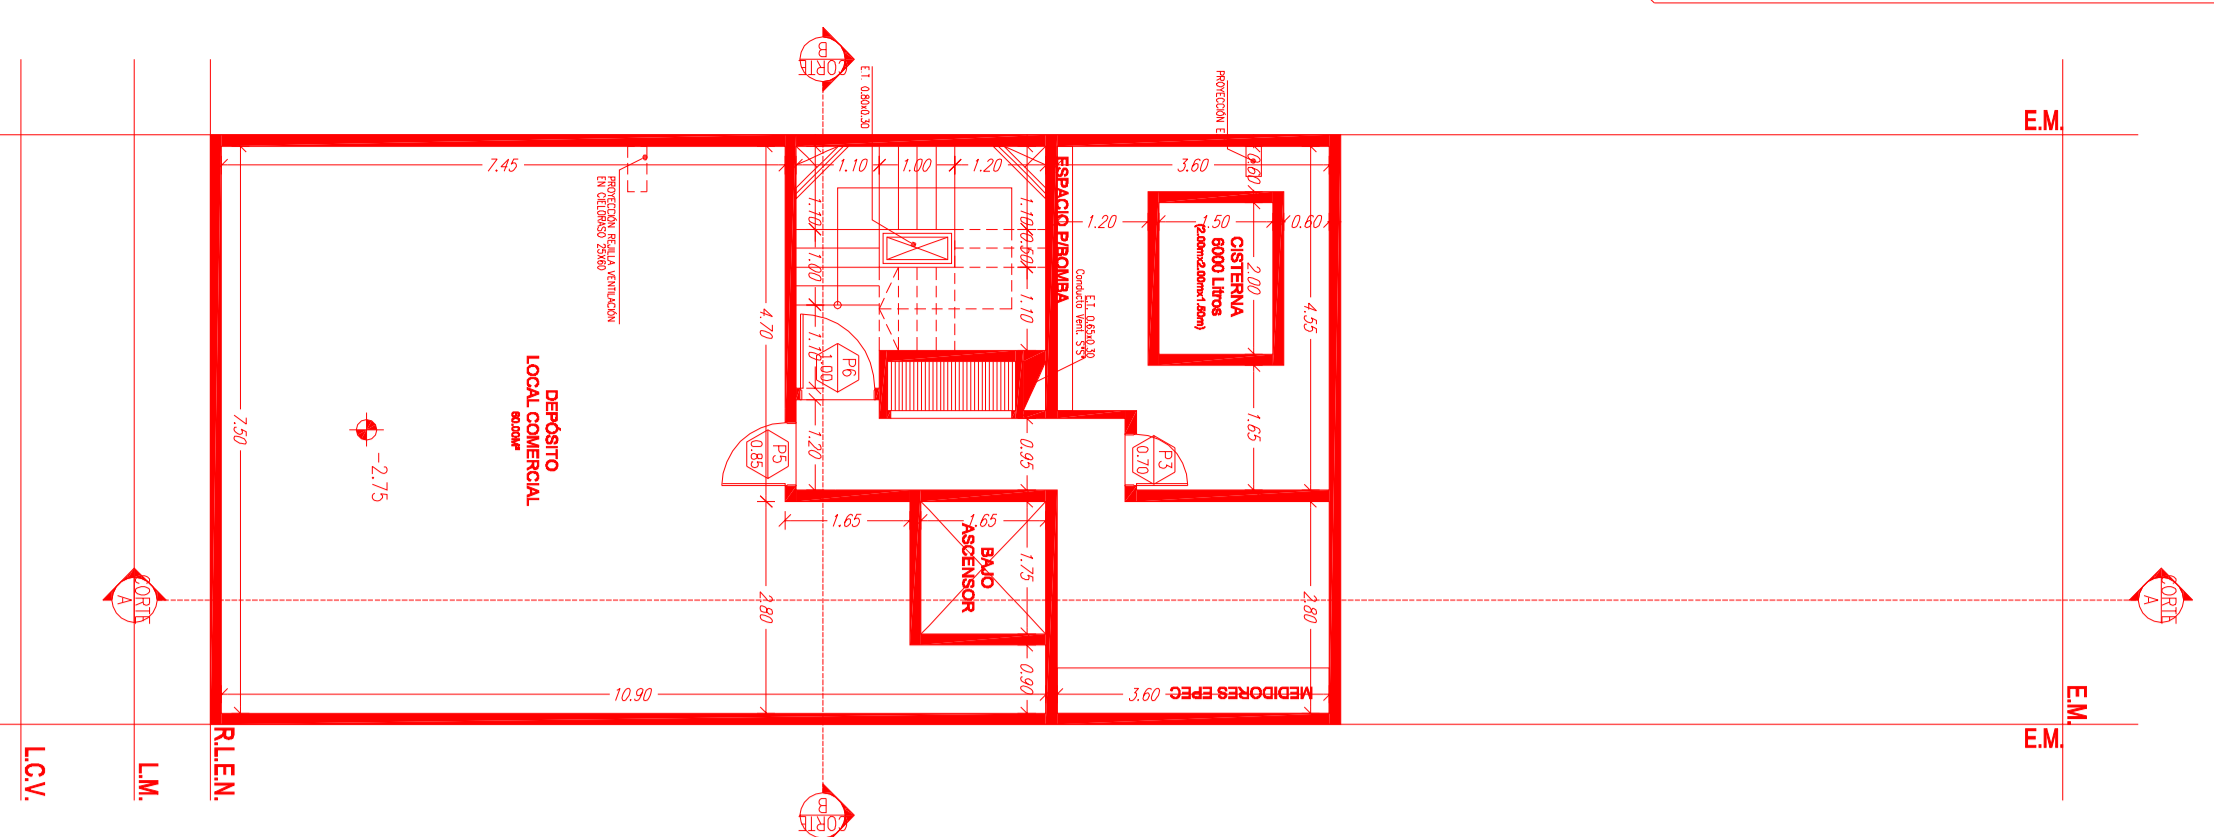


PLANTA SUBSUELO

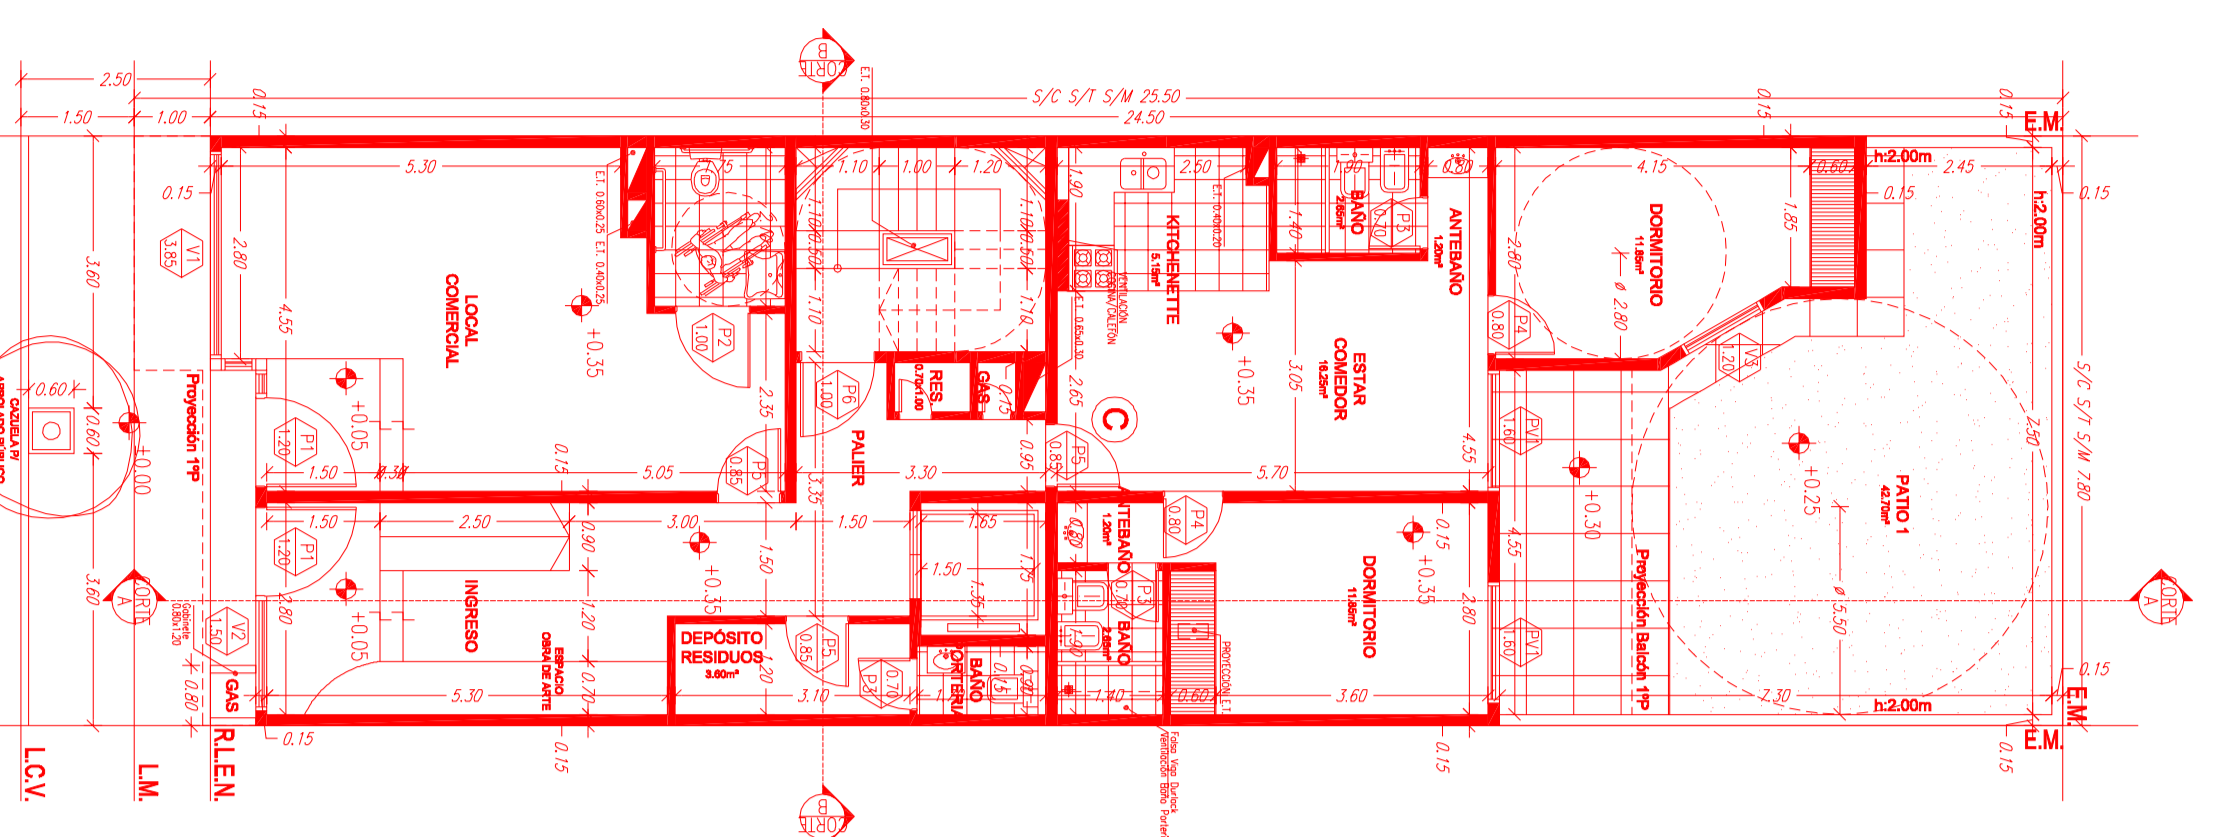


PLANTA BAJA

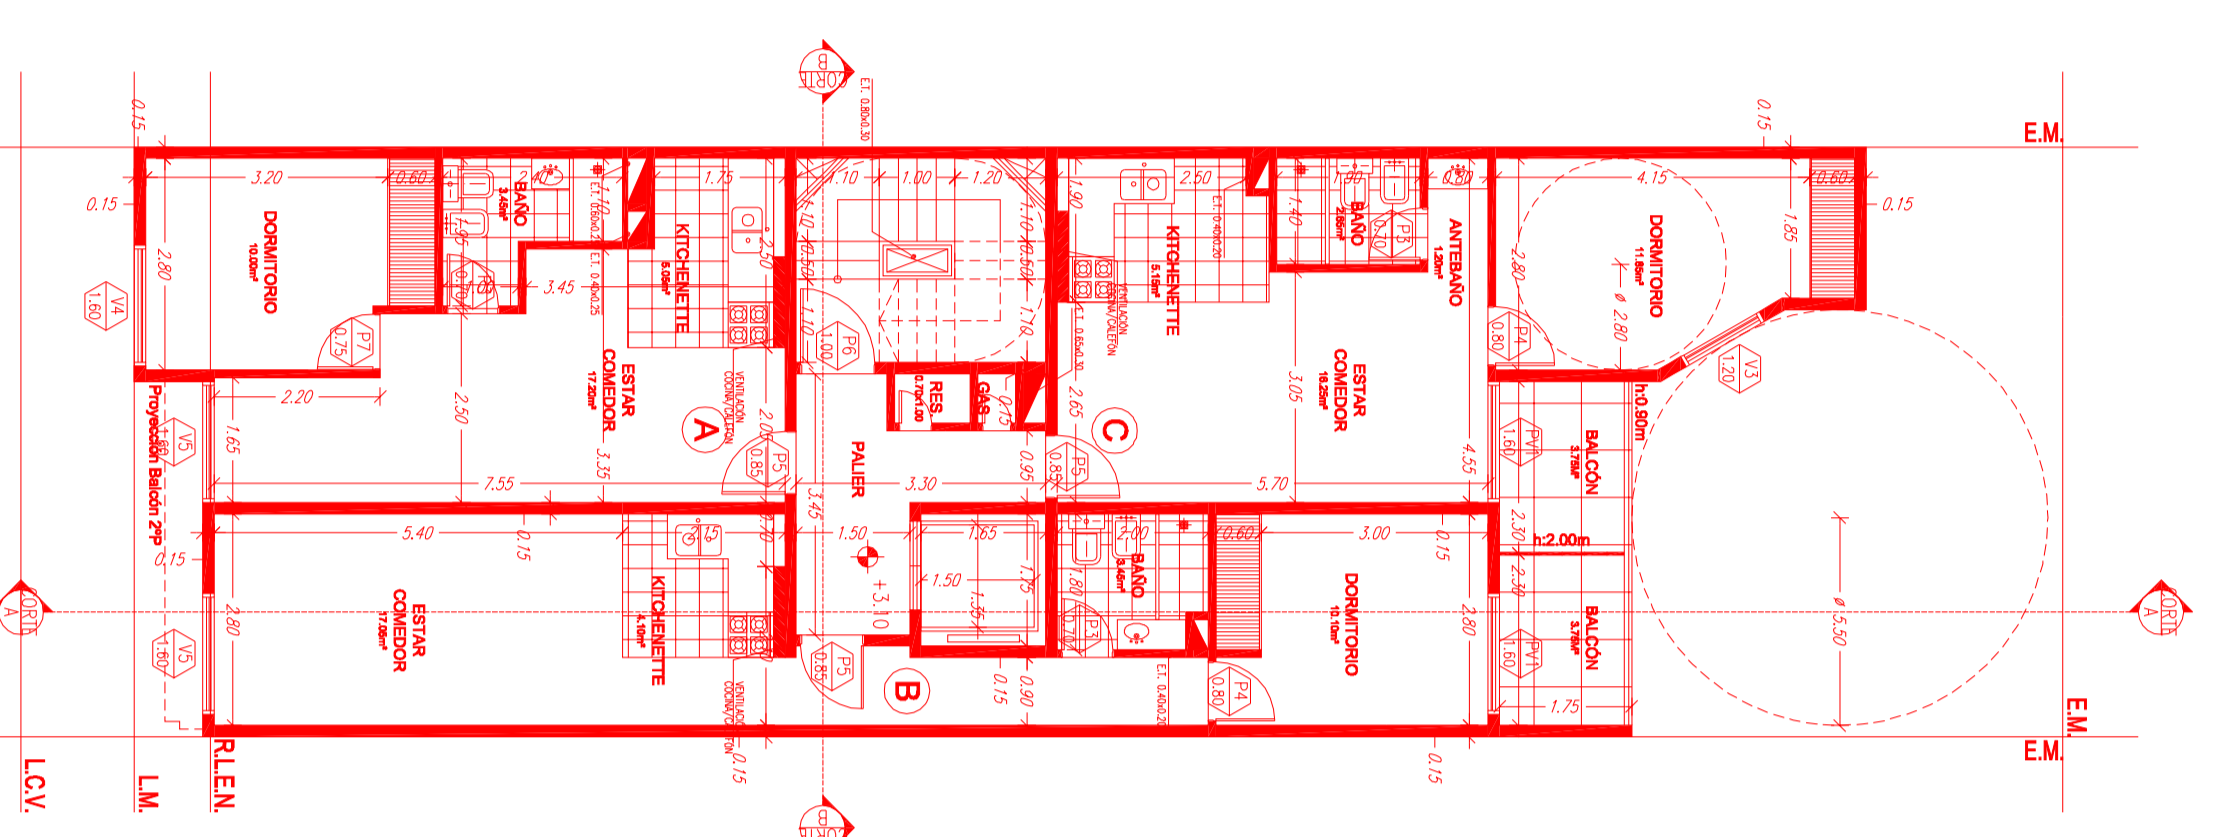

PLANTA 1º PISO

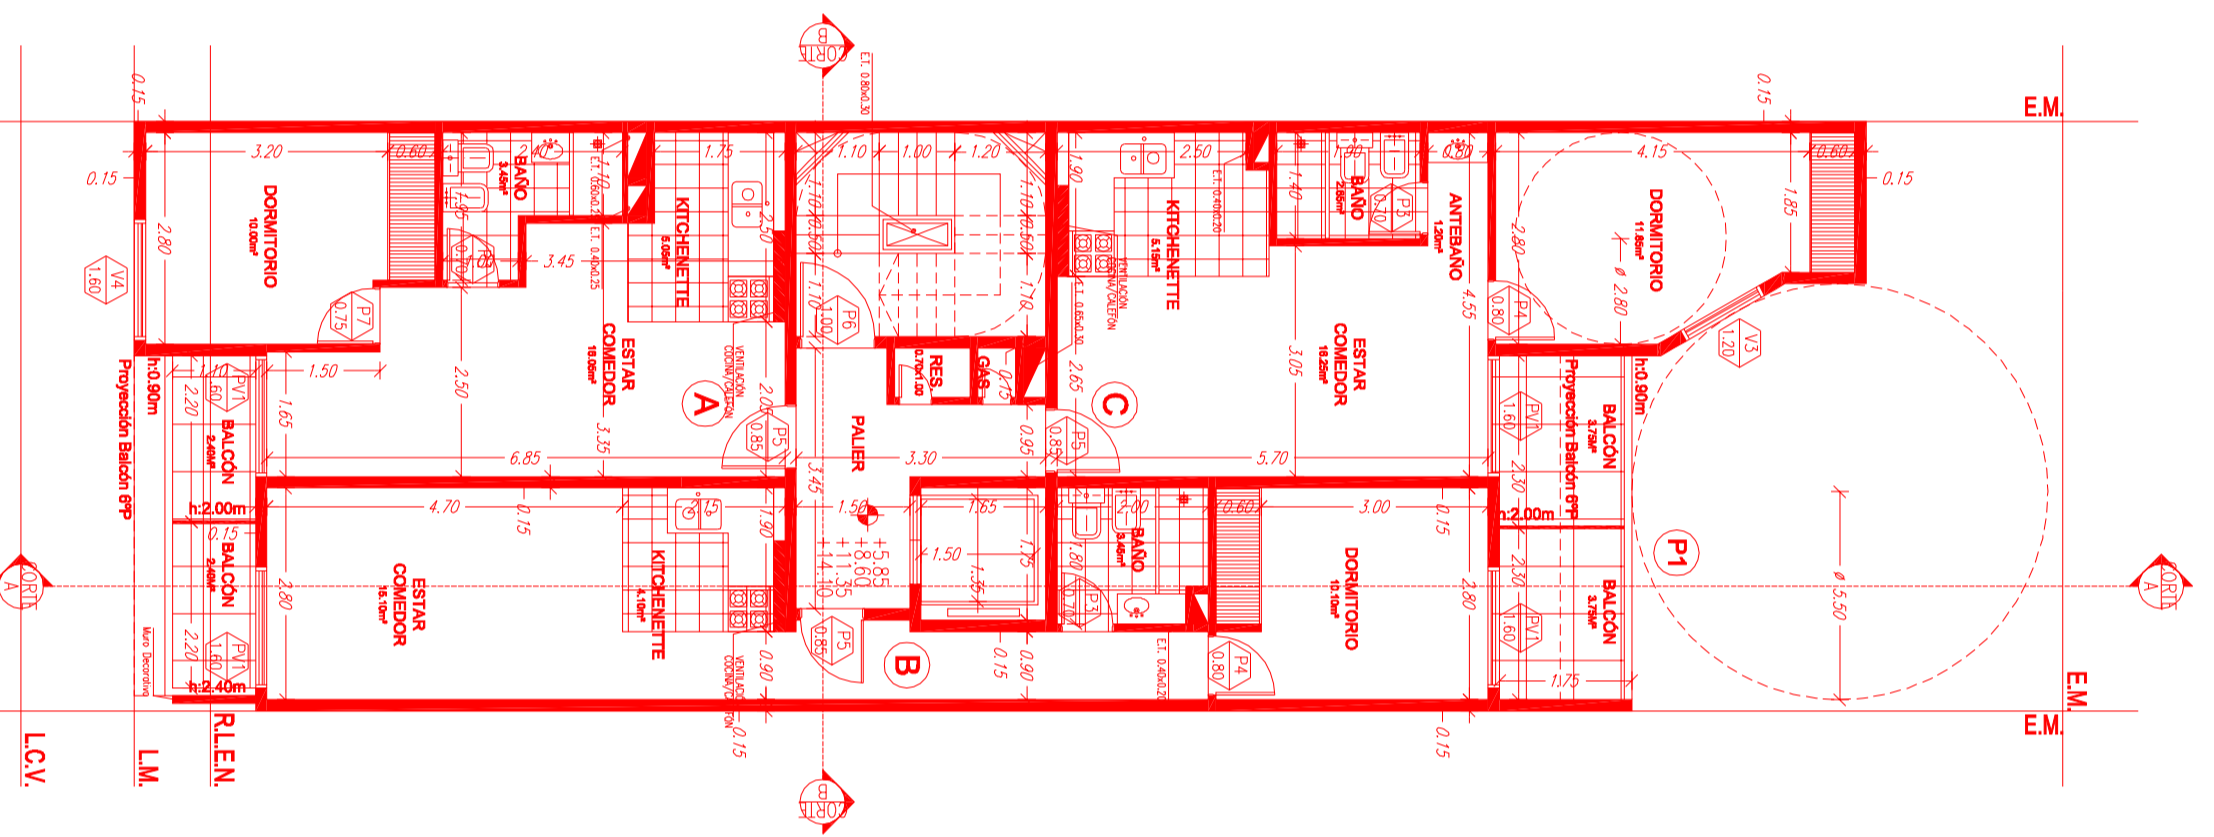

PLANTA 2º A 5º PISO

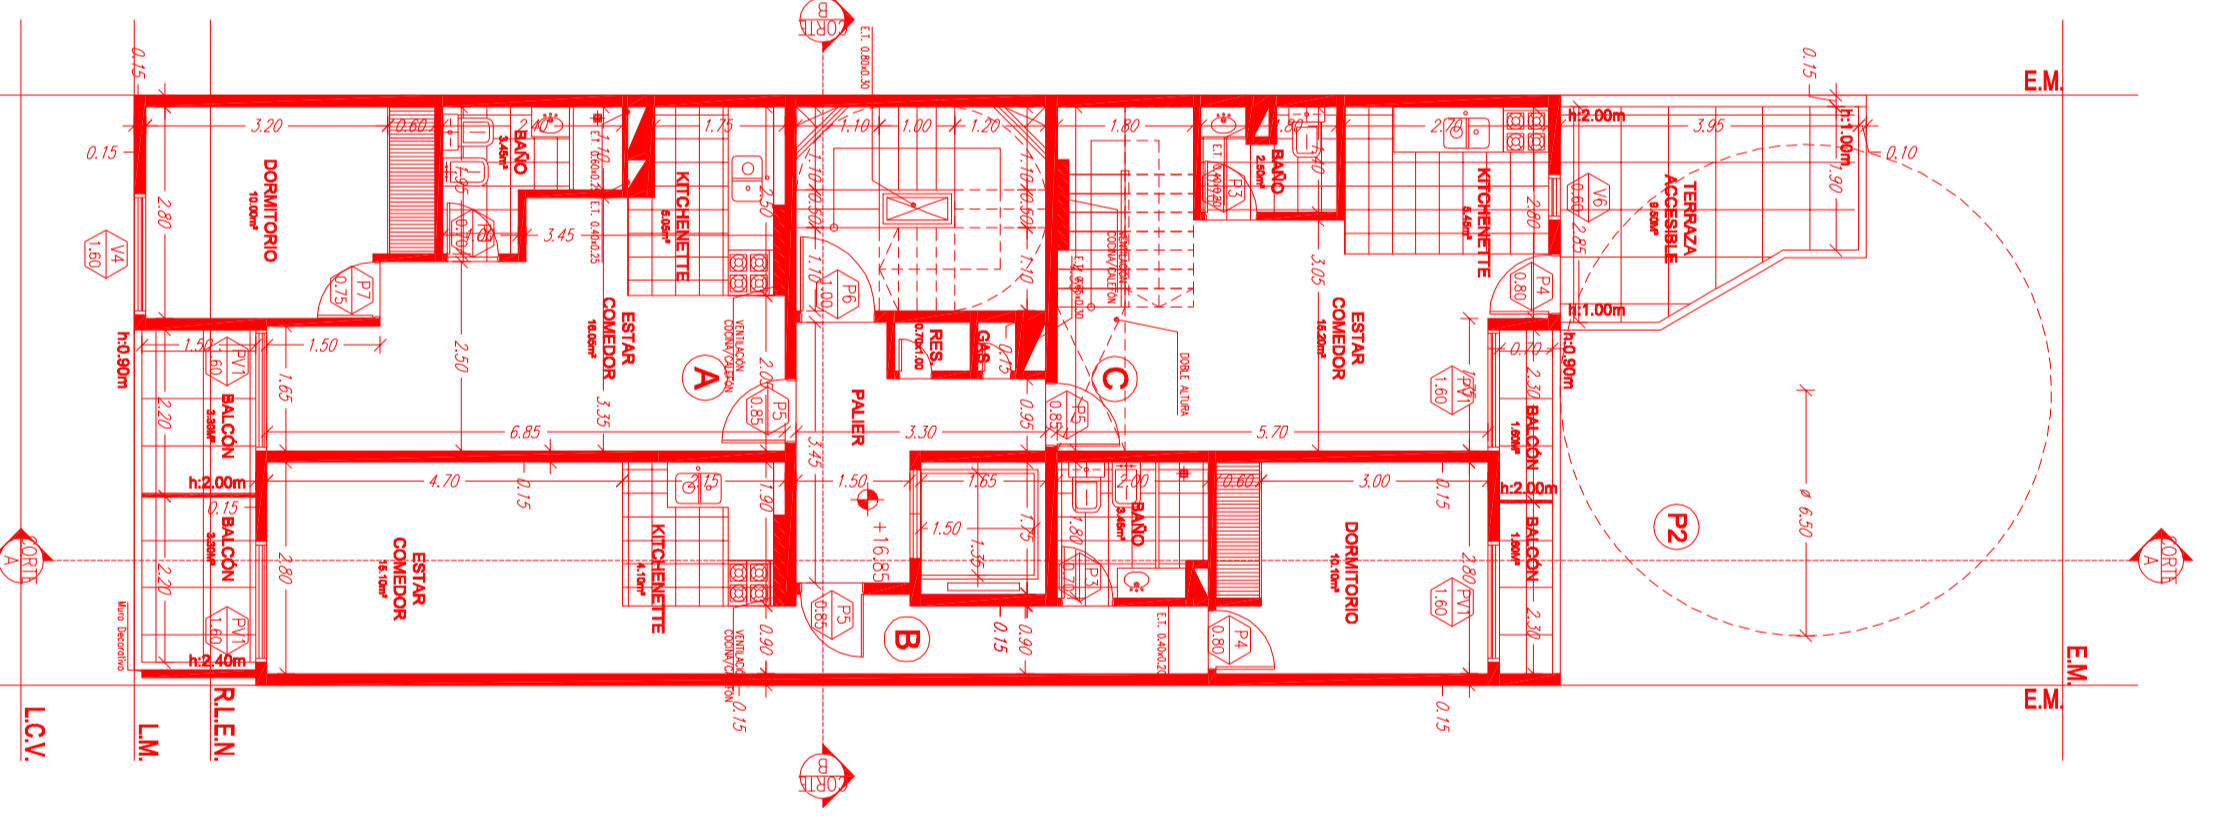

PLANTA 6º PISO

PLANILLA DE ABERTURAS







PLANO GENERAL DE:
 Ubicación del terreno y zona.
 Medidas STV y SM.

PROPIETARIOS:
 Sup. Proyectada 1351.52m²
 Sup. Cda. Total 1351.52m²
 Sup. Cda. en PB 435.00m²

PROYECTO:
 Edificio de departamentos

PROPIETARIO:
 Fiducionario La Roga 1092


